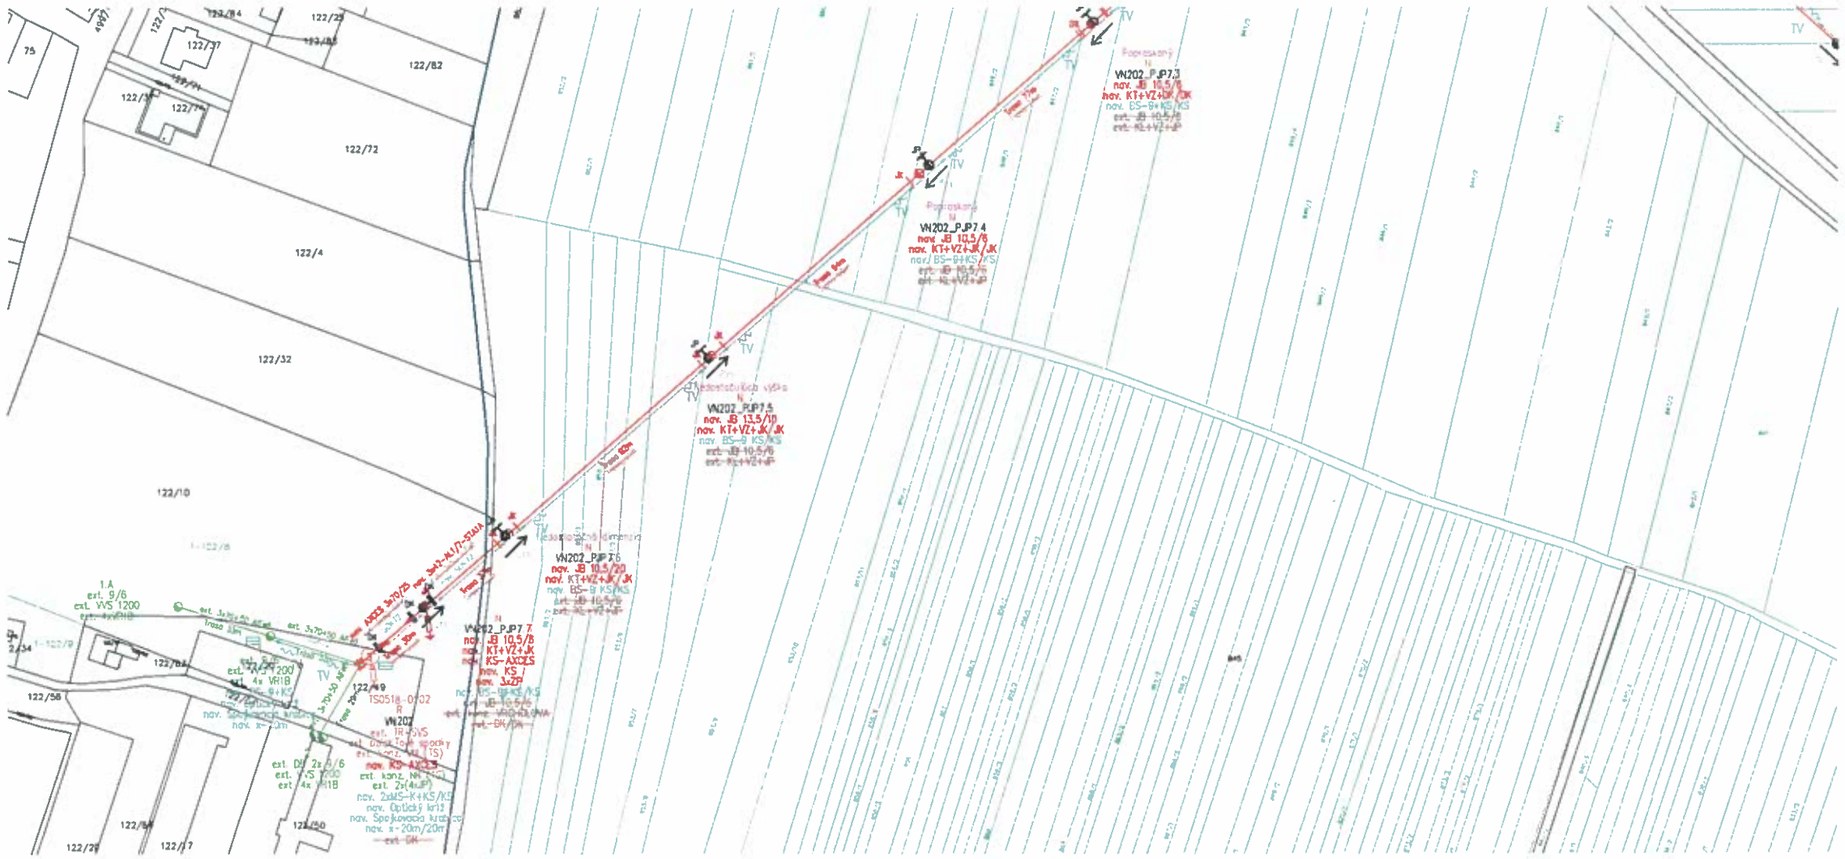

LEGENDA:		OBJEKTY:	
	EXISTUJUCE SIETE		uzatvorený odpojovač
	VN vzdušné vedenie - existujúce		uzemnenie
	MONTÁŽ		vytiahnutá tabuľka
	VN vzdušné vedenie - montáž		blinkovač KT a uzemnenie
	DEMONTÁŽ		ukotvenie hliníka vodiča
	VN vzdušné vedenie - demontáž		ukotvenie hliníka vodiča
LEGENDA SOK:			uchytenie kábelovej vodičky
	hlavné optické vedenie - montáž		uchytenie kábelovej vodičky
KS-ADSS	kabelový svet - SOK		dvojité uchytenie kábelového vodiča
KS-ALSS	nosný svet - SOK		stožiar betónový prOPeduchy
BS4 9	kapsula pre optické vedenie		stožiar betónový dvojitý
KT 4	kapsula pre optické vedenie	LEGENDA STOŽIAROV:	
R	nárožný stožiar		stožiar prerušovaný
K	odbočný stožiar		Kotevná svorka
	nosný stožiar		ukoč vodiča (SOK)
V	vyťažný stožiar		optická spojka - krížt pre rezervu (SOK)

00	08/2023	Ing. Slivka		Ing. Mikunová		Ing. Ondrušek		Pre vydanie
REVIZIA REVISION	DÁTUM DATE	MENO • NAME	POZ/PB	MENO • NAME	POZ/PB	MENO • NAME	POZ/PB	POZ/PB POZNÁMKA DESCRIPTION REMARK
		VYPRACOVAL PREPARED BY		KONTROLOVAL CHECKED BY		SCHVÁLIL APPROVED BY		

ZÁKAZNÍK

VSD

PROJEKT • ART • SUBGOLANS | SL
DESIGNER

MONDEZ
INŽINIERSKE SLUŽBY

NÁZOV PROJEKTU
PROJECT TITLE

Stavba č. 9011612 SPIŠSKÝ ŠTVRTOK - JÁNOVCE
- úprava vedenia V419 a V202

NÁZOV VÝKRESU
DRAWING NAME

CeKLová situácia stavby - navrhovaná

PS - SO - SP - PRÍPRAVA
PART OF PROJECT
— —

STAV
STATUS
RPS

ČÍSLO DOKUMENTU
PROJECTANT SUB DESIGNER DOC. No.
P0485/23-R-C00-003

ČÍSLO DOKUMENTU
PROJECTANT ENGINEER DWG. No.

REVÍZIA REVISION	LIST SHEET	MIERKA SCALE	VEĽKOSŤ SIZE
00	1/8	1 : 1000	A3+

Táto dokumentácia je duševným majetkom spoločnosti MONDEZ, s.r.o.. Žiadna časť tejto dokumentácie nesmie byť kopírovaná rozmnožovaná alebo inym spôsobom poskytovaná tretím osobám bez výslovného súhlasu vlastníka.